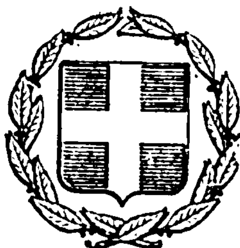


ΕΦΗΜΕΡΙΣ ΤΗΣ ΚΥΒΕΡΝΗΣΕΩΣ
ΤΗΣ ΕΛΛΗΝΙΚΗΣ ΔΗΜΟΚΡΑΤΙΑΣ

ΑΘΗΝΑ 14 ΙΟΥΛΙΟΥ 1982	ΤΕΥΧΟΣ ΤΕΤΑΡΤΟΝ	ΑΡΙΘΜΟΣ ΦΥΛΛΟΥ 342

ΠΕΡΙΕΧΟΜΕΝΑ

ΑΠΑΛΛΟΤΡΙΩΣΕΙΣ

ΑΠΟΦΑΣΕΙΣ

Ἀριθ. 384 (1)

Κήρυξη ὡς ἀναδασωτέας ἐκτάσεως 3693 τ.μ. στὴ θέση Πυργάθι τῆς Κοινότητας Σταμάτας, Ν. Ἀττικῆς Δ.Α.Α.

Ο ΝΟΜΑΡΧΗΣ ΑΤΤΙΚΗΣ
ΔΙΑΜΕΡΙΣΜΑ ΑΝΑΤ. ΑΤΤΙΚΗΣ

Ἔχοντας ὑπόψη:

1. Τὸ ἄρθρο 117 παρ. 3 τοῦ Συντάγματος.
2. Τὶς περὶ διοικητικῆς ἀποκεντρώσεως διατάξεις.
3. Τὶς διατάξεις τοῦ Ν. 998/79 «περὶ προστασίας τῶν δασῶν καὶ τῶν δασικῶν ἐν γένει ἐκτάσεων τῆς Χώρας» καὶ συγκεκριμένα: α) Τοῦ ἄρθρου 41 παρ. 1, 6) τοῦ ἄρθρου 38 παρ. 1.
4. Τὴ Δ/γὴ τοῦ Ὑπουργείου Γεωργίας: α) 160417/1180/8.7.80 «περὶ ὁδηγιῶν γιὰ τὶς ἀναδασωτέες ἐκτάσεις».
5. Τὴ 10731/31.12.81 πρόταση τοῦ ἁρμόδιου Δασαρχείου Πεντέλης περὶ κηρύξεως ἀναδασωτέας, τῆς ἀναφερόμενης στὸ θέμα ἐκτάσεως, ἀποφασίζουμε:

Κηρύσσουμε ἀναδασωτέα, μὲ σκοπὸ τὴν ἐπαναδημιουργία καὶ διατήρηση τῆς δασικῆς βλαστήσεως ποὺ καταστράφηκε ἀπὸ ἐκχώρηση, τὴ δημόσια δασικὴ ἔκταση τριῶν χιλιάδων ἑξακοσίων ἐνενήντα τριῶν (3693) τ.μ. ποὺ βρίσκεται στὴ θέση Πυργάθι τῆς Κοινότητας Σταμάτας ἀπὸ τὰ στοιχεῖα ΑΒΓΔΕΖΗΘΙΚΛΜΝΑ, ὅπως φαίνεται στὸ συνημμένο διάγραμμα, τὸ ὁποῖο ἀποτελεῖ ἀναπόσπαστο μέρος τῆς ἀποφάσεως αὐτῆς καὶ ἔχει ὅρια:

Ἀνατολικά: Μὲ ἀγροτικὴ ἔκταση.
Δυτικά: Μὲ δημόσια δασικὴ ἔκταση.
Βόρεια: Μὲ δημόσια δασικὴ ἔκταση.
Νότια: Μὲ δημόσια δασικὴ ἔκταση.

Ἡ ἀπόφαση αὐτὴ νὰ δημοσιευθεῖ στὴν Ἐφημερίδα τῆς Κυβερνήσεως.

Ἁγ. Παρασκευή, 19 Μαρτίου 1982

Ἡ Νομαρχοῦσα Δ/ντρια Ἐσωτερικῶν
ΓΑΡ. ΓΥΦΤΑΚΗ

ΤΟΠΟΓΡΑΦΙΚΟ ΔΙΑΓΡΑΜΜΑ

ΠΡΟΣΑΡΤΑΤΑΙ

Εἰς τὴν ἀριθ.

ἀπόφαση Νομ/κοῦ Διαμερίσματος

ΑΝΑΚΟΙΝΩΣΕΙΣ

(2)

Εἰδοποίηση παρακαταθέσεως ἀπὸ τὴ ΔΕΗ συμπληρωματικῆς ἀποζημιώσεως γιὰ ἀναγκαστικὴ ἀπαλλοτρίωση ἐκτάσεως στοὺς Νομοὺς Κοζάνης καὶ Φλωρίνης. Ὀρυχεῖο Ἀμυνταίου.

Η ΔΗΜΟΣΙΑ ΕΠΙΧΕΙΡΗΣΗ ΗΛΕΚΤΡΙΣΜΟΥ

Σύμφωνα μὲ τὶς διατάξεις τῶν ἄρθρων 7 καὶ 8 τοῦ Ν.Δ. 797/71 «περὶ ἀναγκαστικῶν ἀπαλλοτριώσεων», πληροφοροῦμε ὅλους ὅσοι:

α) Ἔχουν δικαιώματα κυριότητας ἢ ἄλλα ἐμπράγματα δικαιώματα ἢ

β) Ἔχουν ἐγγράψει ὑποθήκη ἢ ἔχουν ἐπιβάλει κατάσχεση ἢ μὲ ὁποιοδήποτε τρόπο διεκδικοῦν τὰ ἀκίνητα ποὺ βρίσκονται στὶς Κοινότητες Περδίκα καὶ Ὀλυμπιάδας Ν. Κοζάνης καὶ Φιλώτα Ν. Φλωρίνης, ποὺ ἔχουν ἀπαλλοτριωθεῖ μὲ τὴ Β. 1292/1215/31.7.80 (ΦΕΚ Δ' 446/80) ἀπόφαση τῶν Ὑπουργῶν Οἰκονομικῶν καὶ Βιομηχανίας - Ἐνεργείας γιὰ τὸ Ὀρυχεῖο Ἀμυνταίου, τὰ ἑξῆς:

Ἡ συμπληρωματικὴ ἀποζημίωση ποὺ προέκυψε ἀπὸ τὴ διαφορὰ μεταξὺ τῶν προσωρινῶν τιμῶν ποὺ καθόρισε ἡ 186/81 ἀπόφαση τοῦ Μονομελοῦς Πρωτοδικείου Κοζάνης καὶ τῶν ὁριστικῶν τιμῶν ποὺ καθόρισε ἡ 172/82 ἀπόφαση τοῦ Ἐφετείου Λαρίσης, ἔχει κατατεθεῖ στὸ Ταμεῖο Παρακαταθηκῶν καὶ Δανείων μὲ τὸ 663243/15.6.82 γραμμάτιο συστάσεως παρακαταθήκης, ποσοῦ δραχμῶν ἑξήντα δύο ἑκατομμυρίων ἐνενήντα ἕξι χιλιάδων ἑπτακοσίων ἑξήντα (62.096.760).

Τὰ ἀνωτέρω ἀκίνητα εἰκονίζονται στούς: 1) 17 - 020 (Γ,Δ,Ζ), κτηματολογικὸ πίνακα κηρύξεως τῆς ἀπαλ/σεως, 2) 17 - 110 (Γ,Δ,Ζ) ἀρ. κτημ. πίνακα μὲ ὑπολογισμοὺς βάσει τιμῶν Πρωτοδικείου καὶ 3) 17 - 127 (Γ,Δ,Ζ) ἀρ. κτημ. πίνακα μὲ ὑπολογισμοὺς βάσει τιμῶν Ἐφετείου.

Ἡ ἀνωτέρω ἀποζημίωση εἶναι ἀποδοτέα στοὺς δικαιούχους ποὺ θὰ ἀναγνωρισθοῦν σύμφωνα μὲ τὸ Νόμο.

Ἀθῆναι, 17 Ἰουνίου 1982

Ὁ Νομικὸς Σύμβουλος
Γ. Δ. ΜΗΛΑΣ

(3)

Εἰδοποίηση παρακαταθέσεως ἀπὸ τὴ ΔΕΗ συμπληρωματικῆς ἀποζημιώσεως γιὰ ἀναγκαστικὴ ἀπαλλοτρίωση ἐκτάσεως στὸ Νομὸ Κοζάνης. Λιγνιτωρυχεῖο Πτολεμαΐδας. Ἀπαλλοτρίωση στὶς περιοχὲς κοινοτήτων Ἁγ. Χριστοφόρου καὶ Καρυοχωρίου (ἀπαλ/ση μὲ στοιχεῖο Μ').

Η ΔΗΜΟΣΙΑ ΕΠΙΧΕΙΡΗΣΗ ΗΛΕΚΤΡΙΣΜΟΥ

Σύμφωνα μὲ τὶς διατάξεις τῶν ἄρθρων 7 καὶ 8 τοῦ Ν.Δ. 797/71 «περὶ ἀναγκαστικῶν ἀπαλλοτριώσεων», πληροφοροῦμε ὅλους, ὅσοι:

α) Ἔχουν δικαιώματα κυριότητας ἢ ἄλλα ἐμπράγματα δικαιώματα ἢ

β) Ἔχουν ἐγγράψει ὑποθήκη ἢ ἔχουν ἐπιβάλει κατάσχεση ἢ μὲ ὁποιοδήποτε τρόπο διεκδικοῦν τὰ ἀκίνητα ποὺ βρίσκονται στὶς Κοινότητες Ἁγ. Χριστοφόρου καὶ Καρυοχωρίου τοῦ Νομοῦ Κοζάνης, ποὺ ἔχουν ἀπαλλοτριωθεῖ μὲ τὴ Β. 1696/1727/15.11.79 (ΦΕΚ Δ' 716/22.12.79) ἀπόφαση τῶν Ὑπουργῶν Οἰκονομικῶν καὶ Βιομηχανίας-Ἐνεργείας γιὰ τὴν ἀπαλλοτρίωση στὶς περιοχὲς τῶν Κοινοτήτων Ἁγ. Χριστοφόρου καὶ Καρυοχωρίου τοῦ Ν. Κοζάνης (ἀπαλ/ση ὑπὸ στοιχεῖο Μ') τοῦ Λιγνιτωρυχείου Πτολεμαΐδας, τὰ ἑξῆς:

Ἡ συμπληρωματικὴ ἀποζημίωση ποὺ προέκυψε ἀπὸ τὴ διαφορὰ μεταξὺ τῶν προσωρινῶν τιμῶν ποὺ καθόρισε ἡ 548/1980 ἀπόφαση τοῦ Μονομελοῦς Πρωτοδικείου Κοζάνης καὶ τῶν ὁριστικῶν τιμῶν ποὺ καθόρισε ἡ 447/81 ἀπόφαση τοῦ Ἐφετείου Λαρίσης, ἔχει κατατεθεῖ στὸ Ταμεῖο Παρακαταθηκῶν καὶ Δανείων μὲ τὸ 662555/8.6.82 γραμμάτιο συστάσεως παρακαταθήκης, ποσοῦ δραχμῶν ἑξήντα ἑπτὰ ἑκατομμυρίων πεντακοσίων ἑβδομήντα μιᾶς χιλιάδων τετρακοσίων τριῶν (67.571.403).

Τὰ ἀνωτέρω ἀκίνητα εἰκονίζονται στὸν 3437/1276/5.79 κτηματολογικὸ διάγραμμα καὶ στὸν 3437/1276/8.1979 κτηματολογικὸ πίνακα.

Ἡ ἀνωτέρω ἀποζημίωση εἶναι ἀποδοτέα στοὺς δικαιούχους ποὺ θὰ ἀναγνωρισθοῦν σύμφωνα μὲ τὸ Νόμο.

Ἀθῆναι, 17 Ἰουνίου 1982

Ὁ Νομικὸς Σύμβουλος
Γ. Δ. ΜΗΛΑΣ

ΠΟΛΕΟΔΟΜΙΑ

ΔΙΑΤΑΓΜΑΤΑ

(4)

Τροποποίηση τοῦ ρυμοτομικοῦ σχεδίου Πάτρας καὶ ἐπιβολὴ προκηπίου.

Ο ΠΡΟΕΔΡΟΣ ΤΗΣ ΕΛΛΗΝΙΚΗΣ ΔΗΜΟΚΡΑΤΙΑΣ

Ἔχοντας ὑπόψη:

1. Τὶς διατάξεις τοῦ Ν. Δ/τος «περὶ σχεδίων πόλεων κλπ. τῆς 17 Ἰουλίου 1923», ὅπως μεταγενέστερα τροποποιήθηκαν καὶ συμπληρώθηκαν καὶ εἰδικότερα τὰ ἄρθρα του 3, 9 καὶ 70.
2. Τὶς διατάξεις τοῦ Ν. 947/1979 «περὶ οἰκιστικῶν περιοχῶν» (ΦΕΚ 169/Α) καὶ εἰδικότερα τὸ ἄρθρο του 62 (παρ. 1).
3. Τὶς διατάξεις τοῦ Ν. 1032/1980 «περὶ συστάσεως Ὑπουργείου Χωροταξίας, Οἰκισμοῦ καὶ Περιβάλλοντος» (ΦΕΚ 57/Α) καὶ εἰδικότερα τὰ ἄρθρα του, 2, 3 καὶ 7.
4. Τὶς ὑπ' ἀριθ. 88/1979 καὶ 729/1979 πράξεις τοῦ Δημοτικοῦ Συμβουλίου Πατρέων.
5. Τὴν ὑπ' ἀριθ. 833/1981 γνωμοδότηση τοῦ Συμβουλίου Δημοσίων Ἔργων (Τμῆμα Οἰκισμοῦ).
6. Τὴν ὑπ' ἀριθ. 298/1982 γνωμοδότηση τοῦ Συμβουλίου τῆς Ἐπικρατείας, μὲ πρόταση τοῦ Ὑπουργοῦ Χωροταξίας, Οἰκισμοῦ καὶ Περιβάλλοντος, ἀποφασίζουμε:

Ἄρθρο 1.

Ἐγκρίνεται ἡ τροποποίηση τοῦ ρυμοτομικοῦ σχεδίου Πάτρας στὰ ὑπ' ἀριθ. 34 καὶ 37 οἰκοδομικὰ τετράγωνα, μὲ τὴ διαπλάτυνση τοῦ μεταξύ τους δρόμου καὶ τὸν καθορισμό του ὡς πεζόδρομου, ὅπως φαίνεται στὸ θεωρημένο ἀπὸ τὸν Προϊστάμενο τῆς Δ/νσεως Πολεοδομικῶν ἐφαρμογῶν μὲ τὴν ὑπ' ἀριθ. Γ. 17024/1982 πράξη του σχετικὸ πρωτότυπο διάγραμμα σὲ κλίμακα 1 : 500, ποὺ συνοπτικὸ του ἀντίτυπο δημοσιεύεται μὲ αὐτὸ τὸ διάταγμα.

Ἄρθρο 2.

Στὸ πρόσωπο τῶν οἰκοπέδων, οἰκοδομημένων ἢ μὴ ποὺ βρίσκονται στὰ παραπάνω ὑπ' ἀριθ. 34 καὶ 37 οἰκοδομικὰ τετράγωνα καὶ ἔχουν πρόσοψη στὸ χαρακτηριζόμενο πεζόδρομο, ἐπιβάλλεται προκήπιο πλάτους τρισήμισυ (3,50) μέτρων, ὅπως φαίνεται στὸ ἴδιο διάγραμμα.

Στὸν Ὑπουργὸ Χωροταξίας, Οἰκισμοῦ καὶ Περιβάλλοντος, ἀναθέτουμε τὴ δημοσίευση καὶ ἐκτέλεση τοῦ παρόντος διατάγματος.

Ἀθήνα, 18 Μαΐου 1982


Ο ΠΡΟΕΔΡΟΣ ΤΗΣ ΔΗΜΟΚΡΑΤΙΑΣ
ΚΩΝΣΤΑΝΤΙΝΟΣ Γ. ΚΑΡΑΜΑΝΛΗΣ

Ο ΥΠΟΥΡΓΟΣ ΧΩΡΟΤΑΞΙΑΣ, ΟΙΚΙΣΜΟΥ ΚΑΙ ΠΕΡΙΒΑΛΛΟΝΤΟΣ
ΑΝΤΩΝΙΟΣ ΤΡΙΤΣΗΣ

ΠΑ

ΥΠΟΥΡΓΕΙΟ

47

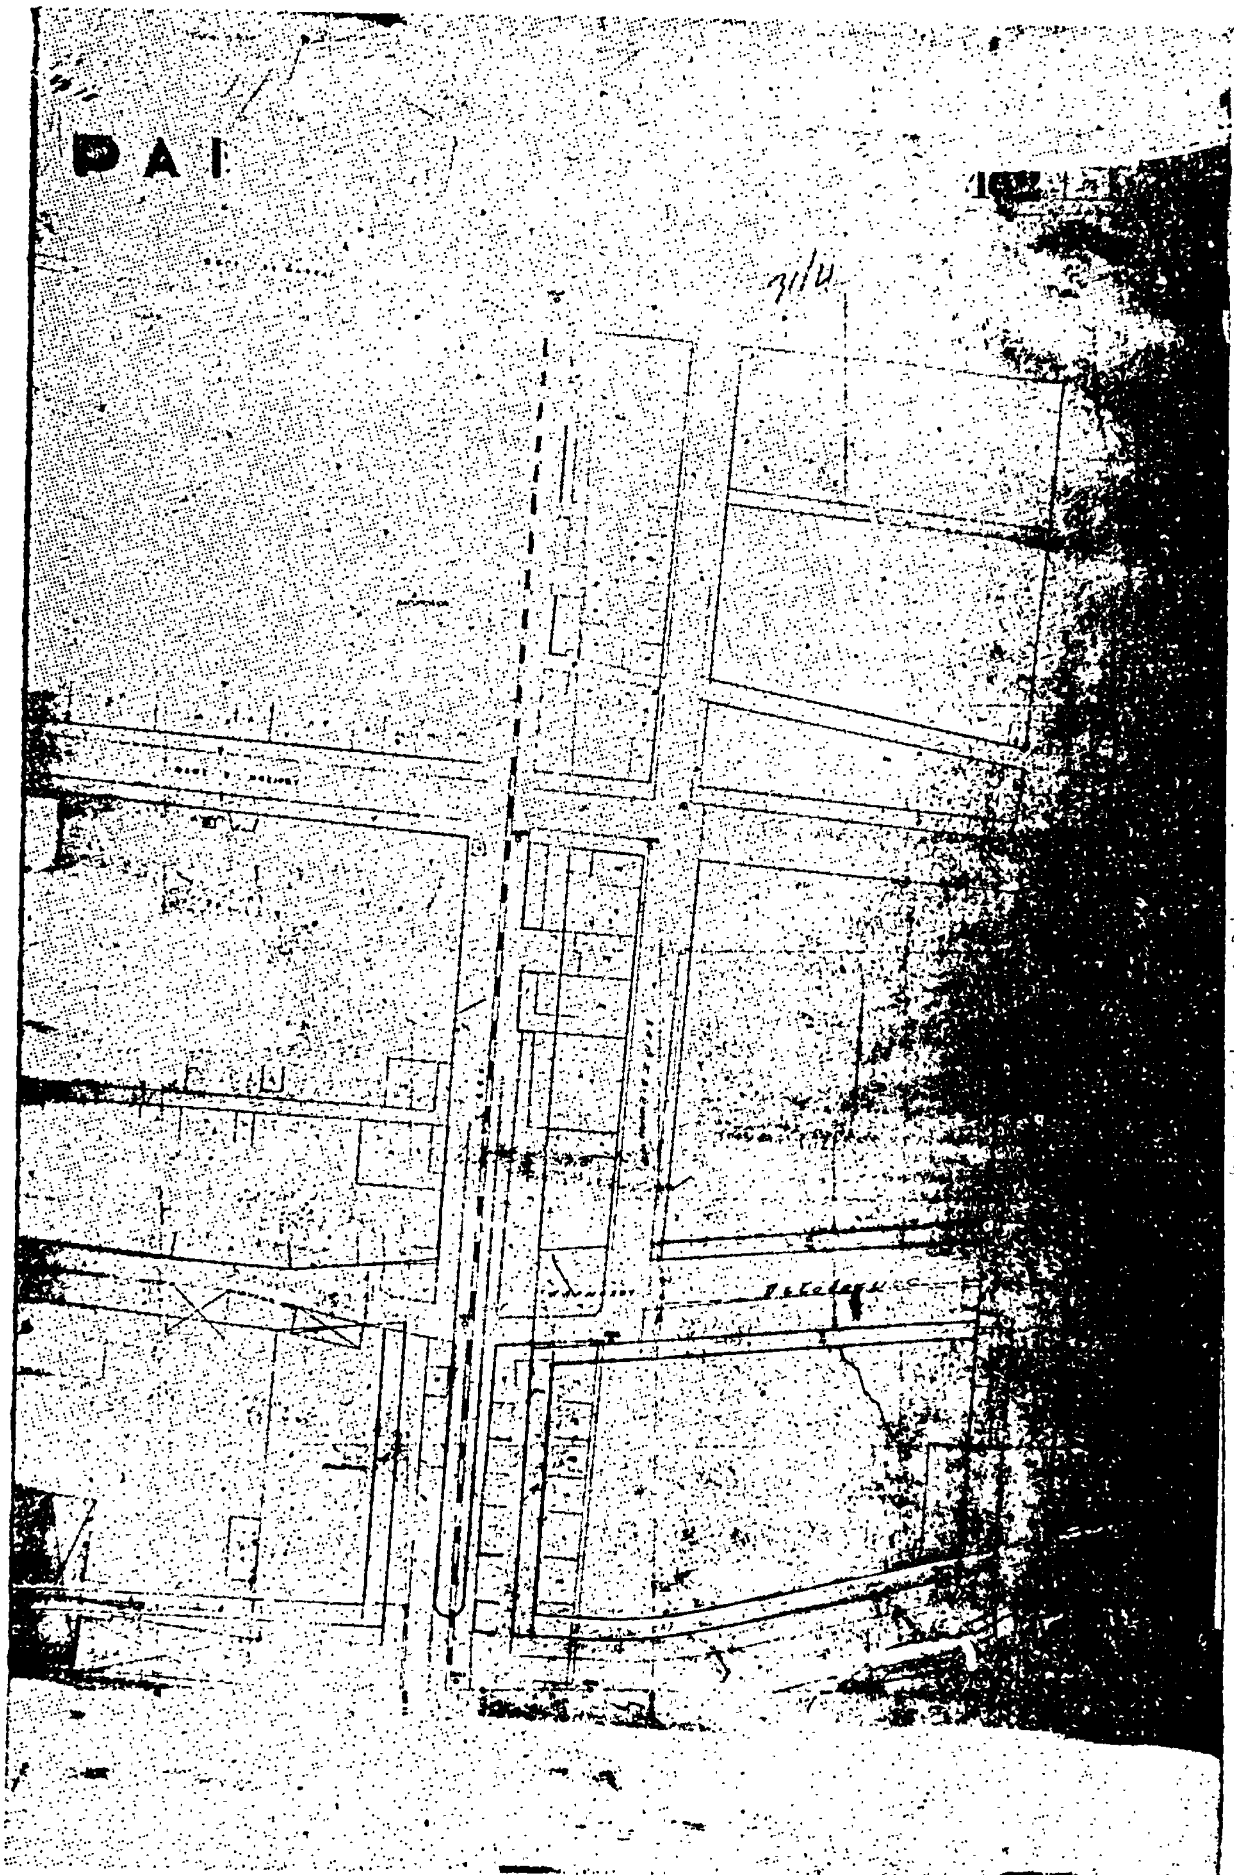

(5)

Ἐπέκταση τοῦ ρυμοτομικοῦ σχεδίου Νέας Καλλικράτειας (Χαλκιδικῆς) καὶ καθορισμὸς τῶν ὅρων καὶ περιορισμῶν δόμησης τῶν οἰκοπέδων αὐτοῦ.

Ο ΠΡΟΕΔΡΟΣ ΤΗΣ ΕΛΛΗΝΙΚΗΣ ΔΗΜΟΚΡΑΤΙΑΣ

Ἔχοντας ὑπόψη:

1. Τὶς διατάξεις τοῦ ἀπὸ 17 Ἰουλίου 1923 Ν.Δ/τος «περὶ σχεδίων πόλεων κλπ.» ὅπως μεταγενέστερα τροποποιήθηκαν καὶ συμπληρώθηκαν καὶ εἰδικότερα τὰ ἄρθρα 3,7,9 καὶ 70.
2. Τὶς διατάξεις τοῦ Ν.Δ. 8/1973 «περὶ ΓΟΚ» ὅπως τροποποιήθηκε μὲ τὸ Ν.Δ. 205/1974 (ΦΕΚ 363/Α) καὶ εἰδικότερα τὰ ἄρθρα 33 (παρ. 1), 34 (παρ. 1) καὶ 35 (παρ. 1).
3. Τὶς διατάξεις τοῦ Ν. 947/1979 «περὶ οἰκιστικῶν περιοχῶν» (ΦΕΚ 169/Α) καὶ εἰδικότερα τὸ ἄρθρο 62 (παρ. 2).
4. Τὶς διατάξεις τοῦ Ν. 1032/1980 «περὶ συστάσεως Ὑπουργείου Χωροταξίας, Οἰκισμοῦ καὶ Περιβάλλοντος» (ΦΕΚ 57/Α) καὶ εἰδικότερα τὰ ἄρθρα 2,3 καὶ 7.
5. Τὶς διατάξεις τοῦ ἄρθρου 1 τοῦ Α.Ν. 314/1968 (ΦΕΚ 47/Α) ὅπως αὐτὸ ἀντικατεστάθηκε μὲ τὸ ἄρθρο 1 τοῦ Ν.Δ. 1018/1971 (ΦΕΚ 220/Α) καὶ τὴν σὲ ἐκτέλεσή της ἐκδοθεῖσα ὑπ' ἀριθ. Ε. 15687/2060/26.7.1973 ἀπόφαση τοῦ Ὑπουργοῦ Δημοσίων Ἔργων «περὶ ἐξαιρέσεως ἐκ τῆς ἁρμοδιότητος τοῦ Νομάρχου ὡς πρὸς τὴν ἔγκρισιν, ἐπέκτασιν, τροποποίησιν κλπ. τῶν σχεδίων πόλεων καὶ κωμῶν, περιοχῶν ἰδιαιτέρου ἐνδιαφέροντος» (ΦΕΚ 956/Β).
6. Τὶς ὑπ' ἀριθ. 71/1976 καὶ 67/1979 πράξεις τοῦ Κοινοτικοῦ Συμβουλίου Νέας Καλλικράτειας.
7. Τὶς ὑπ' ἀριθ. 77/1979, 552/1979 καὶ 672/1980 γνωμοδοτήσεις τοῦ Συμβουλίου Δημοσίων Ἔργων (Τμῆμα Οἰκισμοῦ).
8. Τὴν ὑπ' ἀριθ. 6359/1981 δήλωση τῶν ἰδιοκτητῶν ποὺ ἔγινε ἐνώπιον τῆς Συμβολαιογράφου Θεσ/νίκης Στυλιανῆς Πουργάνη - Λέπεση «περὶ παραιτήσεως ἀπὸ δικαιώματος ἀπαιτήσεως ἀποζημιώσεως ἐκ τῶν κοινοχρήστων χώρων καὶ πεζοδρόμων».
9. Τὴν ὑπ' ἀριθ. 297/1982 γνωμοδότηση τοῦ Συμβουλίου τῆς Ἐπικρατείας, μὲ πρόταση τοῦ Ὑπουργοῦ Χωροταξίας, Οἰκισμοῦ καὶ Περιβάλλοντος, ἀποφασίζουμε:

Ἄρθρο 1.

Ἐγκρίνεται ἡ ἐπέκταση τοῦ ρυμοτομικοῦ σχεδίου Νέας Καλλικράτειας (Χαλκιδικῆς), ὅπως φαίνεται στὸ σχετικὸ πρωτότυπο διάγραμμα σὲ κλίμακα 1 : 500, ποὺ θεωρήθηκε ἀπὸ τὸν Προϊστάμενο τῆς Δ/νσεως Πολεοδομικῶν Ἐφαρμογῶν μὲ τὴν ὑπ' ἀριθ. Γ. 17023/1982 πράξη του καὶ ποὺ συνοπτικό του ἀντίτυπο δημοσιεύεται μὲ αὐτὸ τὸ Διάταγμα.

Ἄρθρο 2.

Στὴν πρόσοψη τῶν οἰκοπέδων, οἰκοδομημένων ἢ μή, ποὺ βρίσκονται μέσα στὴ περιοχὴ στὴν ὁποία ἐπεκτείνεται τὸ σχέδιο, ἐπιβάλλεται προκήπιο πλάτους τεσσάρων (4) μέτρων, ὅπως φαίνεται στὸ ἴδιο διάγραμμα.

Ἄρθρο 3.

Τὰ ἐλάχιστα ὅρια ἐμβαδοῦ καὶ διαστάσεων καθὼς καὶ οἱ ὑπόλοιποι ὅροι καὶ περιορισμοὶ δόμησης τῆς παραπάνω περιοχῆς καθορίζονται ὡς ἑξῆς:

1. Οἰκοδομικὸ σύστημα: Πανταχόθεν ἐλεύθερο.
2. Ἐλάχιστο πρόσωπο: Δεκαπέντε (15) μέτρα.
   Ἐλάχιστο βάθος: Εἴκοσι πέντε (25) μέτρα.
   Ἐλάχιστο ἐμβαδό: Τετρακόσια (400) τετρ. μέτρα.
3. Μέγιστο ποσοστὸ κάλυψης σαράντα τοῖς ἑκατὸ (40%) τῆς ἐπιφάνειας τῶν οἰκοπέδων.
4. Συντελεστὴς δόμησης ὀγδόντα ἑκατοστὰ (0,80).
5. Μέγιστος ἐπιτρεπόμενος ἀριθμὸς ὀρόφων τῶν κτιρίων δύο (2) μὲ μέγιστο ὕψος τους ἑπτὰ (7) μέτρα. Σὲ περίπτωση κατασκευῆς στέγης τὸ παραπάνω καθοριζόμενο ὕψος προσαυξάνεται κατὰ ἕνα καὶ μισὸ (1,50) μέτρα.

Στὸν Ὑπουργὸ Χωροταξίας, Οἰκισμοῦ καὶ Περιβάλλοντος, ἀναθέτουμε τὴ δημοσίευση καὶ ἐκτέλεση αὐτοῦ τοῦ Διατάγματος.

Ἀθήνα, 18 Μαΐου 1982

Ο ΠΡΟΕΔΡΟΣ ΤΗΣ ΔΗΜΟΚΡΑΤΙΑΣ
ΚΩΝΣΤΑΝΤΙΝΟΣ Γ. ΚΑΡΑΜΑΝΛΗΣ

Ο ΥΠΟΥΡΓΟΣ ΧΩΡΟΤΑΞΙΑΣ, ΟΙΚΙΣΜΟΥ ΚΑΙ ΠΕΡΙΒΑΛΛΟΝΤΟΣ
ΑΝΤΩΝΙΟΣ ΤΡΙΤΣΗΣ

ΣΥΝΟΙΚΙΣΜΟΣ Ν. ΚΑΛΛΙΚΡΑΤΕΙΑ
ΕΠΕΚΤΑΣΙΣ ΣΧΕΔΙΟΥ ΣΥΝΟΙΚΙΣΜΟΥ
ΚΑΤΑ ΤΟ 114α Ο.Τ.
ΚΛΙΜΑΞ 1:500

Ο.Τ. 72
Ο.Τ. 72α
Ο.Τ. 114α
Ο.Τ. 89
Ο.Τ. 80
Ο.Τ. 81
Ο.Τ. 90
Ο.Τ. 86
Ο.Τ. 87
πεζόδρομος
πεζόδρομος

[illegible]	[illegible]	[illegible]	[illegible]	[illegible]	[illegible]	[illegible]
15 μ	Π Ε	25 μ	400 τ.μ	40%	0.80	[illegible]

ΑΝΑΚΟΙΝΩΣΕΙΣ

(6)

Είδοποίησις περί τῆς γενομένης παρακαταθέσεως ἀποζημιώσεως λόγω ἀναγκαστικῆς ἀπαλλοτριώσεως ἀκινήτου εἰς τὴν Ἄρτα.

Ἡ Μαγδαληνὴ σύζ. Ἀθαν. Μίντζα, κάτοικος Ἄρτης, γνωστοποιεῖ πρὸς τὴν Ἀδελφότητα Ἐλεῶν Ἄρτης, ὅτι ὡς ἐπισπεύδουσα, παρακατέθεσεν ὑπὲρ αὐτῆς, εἰς τὸ Ταμεῖον Παρακαταθηκῶν καὶ Δανείων (Γραφεῖον Ἄρτης), τὸ ποσὸν τῶν τεσσαράκοντα τεσσάρων χιλιάδων (44.000) δραχμῶν, ἐκδοθέντος τοῦ ὑπ' ἀριθ. 20450/25.5.1982 γραμματίου συστάσεως παρακαταθήκης, ὅπερ κατετέθη εἰς τὸν Συμβολαιογράφον Ἄρτης Βασίλειον Βησσ. Νούλη συνταχθείσης τῆς ὑπ' ἀριθ. 12587/29.5.1982 πράξεως αὐτοῦ, δι' ἀποζημίωσιν καθορισθεῖσαν διὰ τῆς ὑπ' ἀριθ. 898/5.11.1981 ἀποφάσεως τοῦ Μονομελοῦς Πρωτοδικείου Ἄρτης, λόγω ἀναγκαστικῆς ἀπαλλοτριώσεως τμημάτων τῆς ὑπ' ἀριθ. 3 ἰδιοκτησίας, τῆς ὁποίας εἰκάζεται κυρία, δυνάμει τῆς ὑπ' ἀριθμὸν 5/1970 πράξεως τακτοποιήσεως, προσκυρώσεως καὶ ἀναλογισμοῦ ἀποζημιώσεως τῆς Δ/νσεως Τεχνικῶν Ὑπηρεσιῶν Ἄρτης, νομίμως κυρωθείσης διὰ τῆς ὑπ' ἀριθ. 6699/10.4.1970 ἀποφάσεως τοῦ Νομάρχου Ἄρτης καὶ συγκεκριμένως α) λόγω ρυμοτομίας ἐκτάσεως 10,90 τ.μ. ὅπως περιγράφεται εἰς τὸ συνοδεῦον, τὴν ὡς ἄνω πρᾶξιν, τοπογραφικὸν διάγραμμα ὑπὸ στοιχεῖα ΝΖΞΝ, τῆς ὁποίας ὑπόχρεοι εἰς ἀποζημίωσιν φέρονται οἱ κληρονόμοι Σωτηρίου Μαστρογιάννη, β) λόγω προσκυρώσεως εἰς τὴν ὑπ' ἀριθ. 4 ἰδιοκτησία, τῆς ὁποίας εἰκονιζόμενοι κύριοι καὶ ὑπόχρεοι εἰς ἀποζημίωσιν φέρονται οἱ Βασίλειος καὶ Εὐστράτιος Μπάρκας, ἐκτάσεως 3,70 τ.μ., ὅπως περιγράφεται ὑπὸ στοιχεῖα ΡΟΤΡ, γ) λόγω ρυμοτομίας ἐκτάσεως 2,40 τ.μ. ὅπως περιγράφεται ὑπὸ στοιχεῖα ΡΠΞΟΡ τῆς ὁποίας ὑπόχρεοι εἰς ἀποζημίωσιν φέρονται οἱ Βασίλειος καὶ Εὐστράτιος Μπάρκας καὶ δ) λόγω ρυμοτομίας ἐκτάσεως 0,60 τ.μ. ὅπως περιγράφεται ὑπὸ στοιχεῖα ηΜΙη, τῆς ὁποίας ὑπόχρεως εἰς ἀποζημίωσιν φέρεται ὁ Δῆμος Ἀρταίων.

Ἡ ἀνωτέρω παρακατάθεσις ἐγένετο ὑπὲρ τῆς Ἀδελφότητος Ἐλεῶν, πρὸς γνῶσιν παντὸς ἑτέρου δικαιούχου, ἐνυποθήκου ἢ κατασχόντος δανειστοῦ ἢ τρίτων διεκδικητῶν καὶ διὰ τὰς νομίμους συνεπείας.

Ἐν Ἄρτῃ τῇ 31 Μαΐου 1982

Ὁ Πληρεξούσιος Δικηγόρος
ΙΩΑΝΝΗΣ ΜΑΣΤΡΟΓΙΑΝΝΗΣ

(Ἀριθμὸς Τριπλοτύπου 17192/14.6.1982, τοῦ Δημοσίου Ταμείου Διχ. Εἴσπρ. Ἀθηνῶν).

(7)

Εἰδοποίησις περὶ τῆς γενομένης παρακαταθέσεως ἀποζημιώσεως λόγω ἀναγκαστικῆς ἀπαλλοτριώσεως ἀκινήτου εἰς τὴν Ἄρτα.

Ἡ Μαγδαληνὴ σύζ. Ἀθαν. Μίντζα, κάτοικος Ἄρτης, γνωστοποιεῖ πρὸς τὸν Δημήτριον Παπαχρήστου, κάτοικον Ἄρτης, ὅτι ὡς ἐπισπεύδουσα, παρακατέθεσεν ὑπὲρ αὐτοῦ, εἰς τὸ Ταμεῖον Παρακαταθηκῶν καὶ Δανείων (Γραφεῖον Ἄρτης), τὸ ποσὸν τῶν διακοσίων ἑξήκοντα ἑπτὰ χιλιάδων (267.000) δραχμῶν, ἐκδοθέντος πρὸς τοῦτο τοῦ ὑπ' ἀριθμὸν 20452/25.5.1982 γραμματίου συστάσεως παρακαταθήκης, ὅπερ κατετέθη εἰς τὸν Συμβολαιογράφον Ἄρτης Βασίλειον Βησσ. Νούλην, συνταχθείσης τῆς ὑπ' ἀριθ. 12583/29.5.1982 πράξεως αὐτοῦ, δι' ἀποζημίωσιν καθορισθεῖσαν διὰ τῆς ὑπ' ἀριθ. 898/5.11.1981 ἀποφάσεως τοῦ Μονομελοῦς Πρωτοδικείου Ἄρτης, λόγω ἀναγκαστικῆς ἀπαλλοτριώσεως τμημάτων τῆς ὑπ' ἀριθ. 2 ἰδιοκτησίας, τῆς ὁποίας εἰκάζεται κύριος, δυνάμει τῆς ὑπ' ἀριθ. 5/1970 πράξεως τακτοποιήσεως, προσκυρώσεως καὶ ἀναλογισμοῦ ἀποζημιώσεως, τῆς Δ/νσεως Τεχνικῶν Ὑπηρεσιῶν Ἄρτης, νομίμως κυρωθείσης διὰ τῆς ὑπ' ἀριθ. 6699/10.4.1970 ἀποφάσεως τοῦ Νομάρχου Ἄρτης καὶ συγκεκριμένως α) λόγω προσκυρώσεως εἰς τὴν ὑπ' ἀριθ. 1 ἰδιοκτησίαν, τῆς ὁποίας εἰκαζόμενοι κύριοι καὶ ὑπόχρεοι εἰς ἀποζημίωσιν φέρονται οἱ κληρονόμοι Σωτηρίου Μαστρογιάννη, ἐκτάσεως 32 τ.μ., ὅπως περιγράφεται εἰς τὸ συνοδεῦον, τὴν ὡς ἄνω πρᾶξιν, τοπογραφικὸν διάγραμμα, ὑπὸ στοιχεῖα ΙΗΘΙ, β) λόγω ρυμοτομίας ἐκτάσεως 37 τ.μ., ὅπως περιγράφεται ὑπὸ στοιχεῖα ΙΘΨΞ31 τῆς ὁποίας ὑπόχρεοι εἰς ἀποζημίωσιν φέρονται οἱ κληρονόμοι Σωτηρίου Μαστρογιάννη, γ) λόγω προσκυρώσεως εἰς τὴν ὑπ' ἀριθ. 4 ἰδιοκτησίαν τῆς ὁποίας εἰκαζόμενοι κύριοι καὶ ὑπόχρεοι εἰς ἀποζημίωσιν φέρονται οἱ Βασίλειος καὶ Εὐστράτιος Μπάρκας, ἐκτάσεως 11,20 τ.μ., ὅπως περιγράφεται ὑπὸ στοιχεῖα ΟΥΤΟ καὶ δ) λόγω ρυμοτομίας ἐκτάσεως 26,60 τ.μ., ὅπως περιγράφεται ὑπὸ στοιχεῖα ΟΞΨΦΥΟ τῆς ὁποίας ὑπόχρεοι εἰς ἀποζημίωσιν φέρονται οἱ Βασίλειος καὶ Εὐστράτιος Μπάρκας.

Ἡ ἀνωτέρω παρακατάθεσις ἐγένετο ὑπὲρ τοῦ Δημητρίου Παπαχρήστου, πρὸς γνῶσιν παντὸς ἑτέρου δικαιούχου, ἐνυποθήκου ἢ κατασχόντος δανειστοῦ ἢ τρίτων διεκδικητῶν καὶ διὰ τὰς νομίμους συνεπείας.

Ἐν Ἄρτῃ τῇ 31 Μαΐου 1982

Ὁ Πληρεξούσιος Δικηγόρος
ΙΩΑΝΝΗΣ ΜΑΣΤΡΟΓΙΑΝΝΗΣ

(Ἀριθ. Τριπλοτύπου 17193/14.6.1982, τοῦ Δημοσίου Ταμείου Διχ. Εἴσπρ. Ἀθηνῶν).

(8)

Εἰδοποίησις τῆς γενομένης παρακαταθέσεως ἀποζημιώσεως λόγῳ προσκυρώσεως τμήματος οἰκοπέδου ἐντὸς τοῦ ἐγκεκριμένου σχεδίου πόλεως Καστορίας.

Οἱ Ἰωάννης Νικολάου Τζήλλας καὶ Χρῆστος Κων/νου Μπέκος, κάτοικοι Καστορίας (Κολοκοτρώνη 16), κατέθεσαν εἰς τὸ Ταμεῖον Παρακαταθηκῶν καὶ Δανείων Καστορίας, διὰ τοῦ ὑπ' ἀρ. 5189/12.5.82 γραμματίου συστάσεως παρακαταθήκης, ποσὸν 97.900 δρχ., διὰ τὴν κατωτέρω αἰτίαν καὶ ὑπὲρ τοῦ Ἀθανασίου Καλαφατίδη, κατοίκου Καστορίας ἢ τῶν διὰ δικαστικῆς ἀποφάσεως ἀναγνωρισθησομένων δικαιούχων. Ἀποζημίωσις λόγῳ προσκυρώσεως, κατὰ τὴν ὑπ' ἀρ. 13/81 πρᾶξιν τακτοποιήσεως καὶ ἀναλογισμοῦ καὶ τὸ συνοδεῦον ταύτην τοπογραφικὸν διάγραμμα τοῦ Τμήματος Πολεοδομίας καὶ Πολεοδομικῶν Ἐφαρμογῶν Ν. Καστορίας, τοῦ τμήματος ὑπὸ στοιχεῖα 6 - 7 - 8 - 6, ἐπιφανείας 18,30 τ.μ., τῆς τιμῆς αὐτοῦ προσδιορισθείσης διὰ τῆς ὑπ' ἀρ. 70/82 ἀποφάσεως τοῦ Μονομελοῦς Πρωτοδικείου Καστορίας εἰς τὸ ποσὸν τῶν 5.500 δρχ. κατὰ τετραγωνικὸν μέτρον.

Γίνεται μνεία ὅτι διὰ τῆς αὐτῆς πράξεως ἐκ τῆς ἰδιοκτησίας Ἰωάννου Νικολάου Τζήλα καὶ Χρήστου Κων/νου Μπέκου προσεκυρώθη εἰς τὴν ἰδιοκτησίαν Ἀθανασίου Καλαφατίδη τὸ τμῆμα ὑπὸ στοιχεῖα 6 - 1 - 34 - 6, ἐπιφανείας 0,50 τ.μ., ἡ ἀξία τοῦ ὁποίου συνεψηφίσθη εἰς τὴν ἀναλογοῦσαν ἀποζημίωσιν τῶν 18,30 τ.μ.

Ἐν Καστορίᾳ τῇ 31 Μαΐου 1982

Ὁ Πληρεξούσιος Δικηγόρος
ΙΩΑΝΝΗΣ Π. ΝΟΛΗΣ

(Ἀριθ. Τριπλ. 19428/1982 Δημ. Ταμείου Καστορίας).

ΑΠΟ ΤΟ ΕΘΝΙΚΟ ΤΥΠΟΓΡΑΦΕΙΟ